




Westansicht

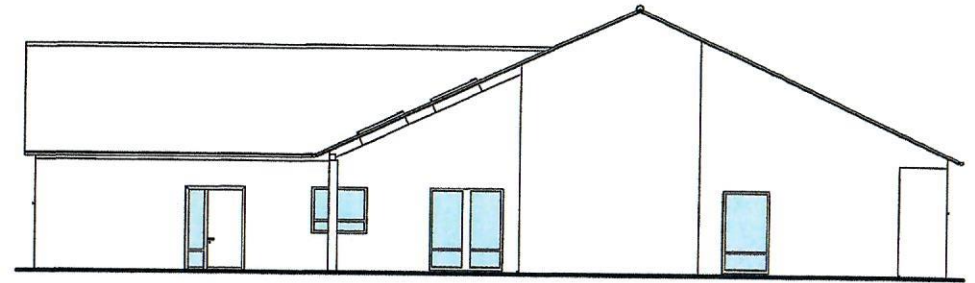

Nordansicht

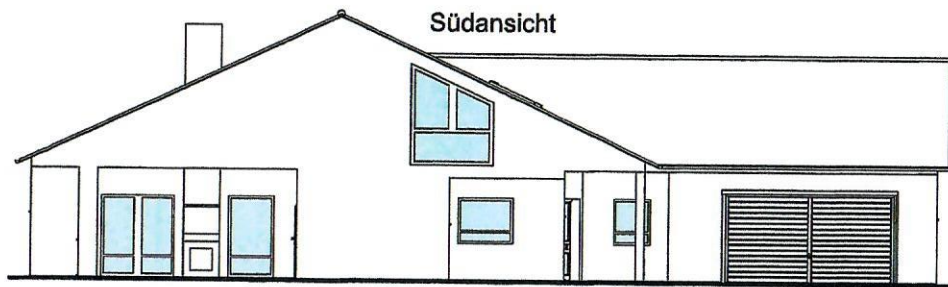

Südansicht



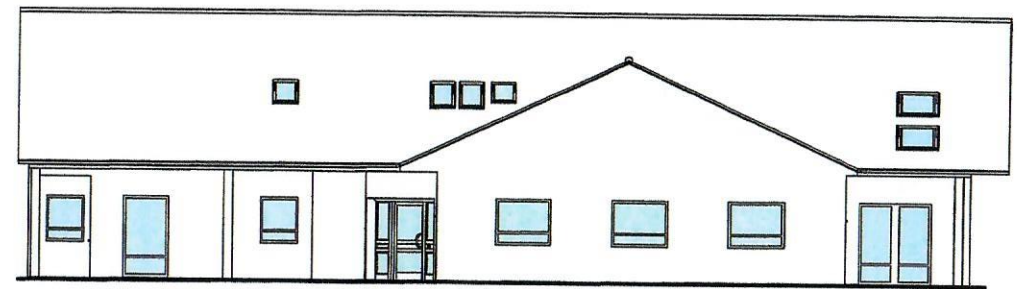


Ostansicht


Bauherr Entwurfsverfasser

Ansichten


Projekt:	Neubau Einfamilienhaus Am Helligenholz 25, 38667 Bad Harzburg
Bauherr:	LOREA GmbH Am Helligenholz 19, 38667 Bad Harzburg
Planer:	Dipl.-Ing. GÖrter Müller Ringstr.10, 38685 Langelsheim
Bauantrag Ansichten	
Maßstab:	1 : 100
Datum:	17.07.2012
Ansichten	Ansichten

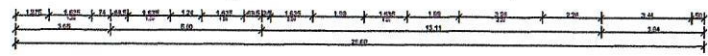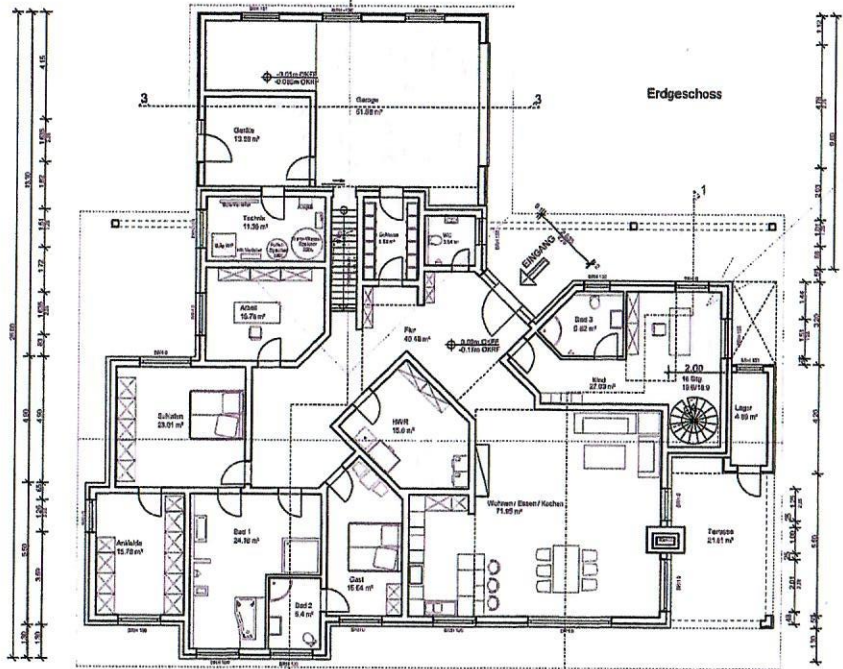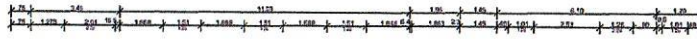

Ausschnitt Dachgeschoss

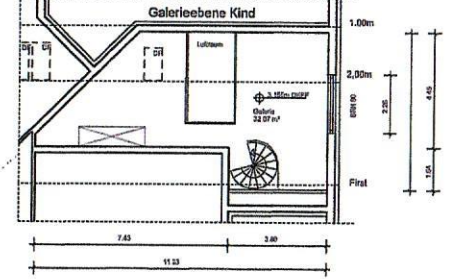

Bauherr	Entwurfsverfasser
Grundriss DG + EG	
Projekt: Neubau Einfamilienhaus Am Heiligenholz 25, 38667 Bad Harzburg	
Bauherr: LOREA GmbH Am Heiligenholz 10, 38667 Bad Harzburg	
Planer: Dipl.-Ing. Gertner Müller Ringsstr. 10, 36666 Langelsheim	
Baunutzungszeichnung EG + DG	
Maßstab: 1 : 100	Datum: 17.07.2012 Grundriss

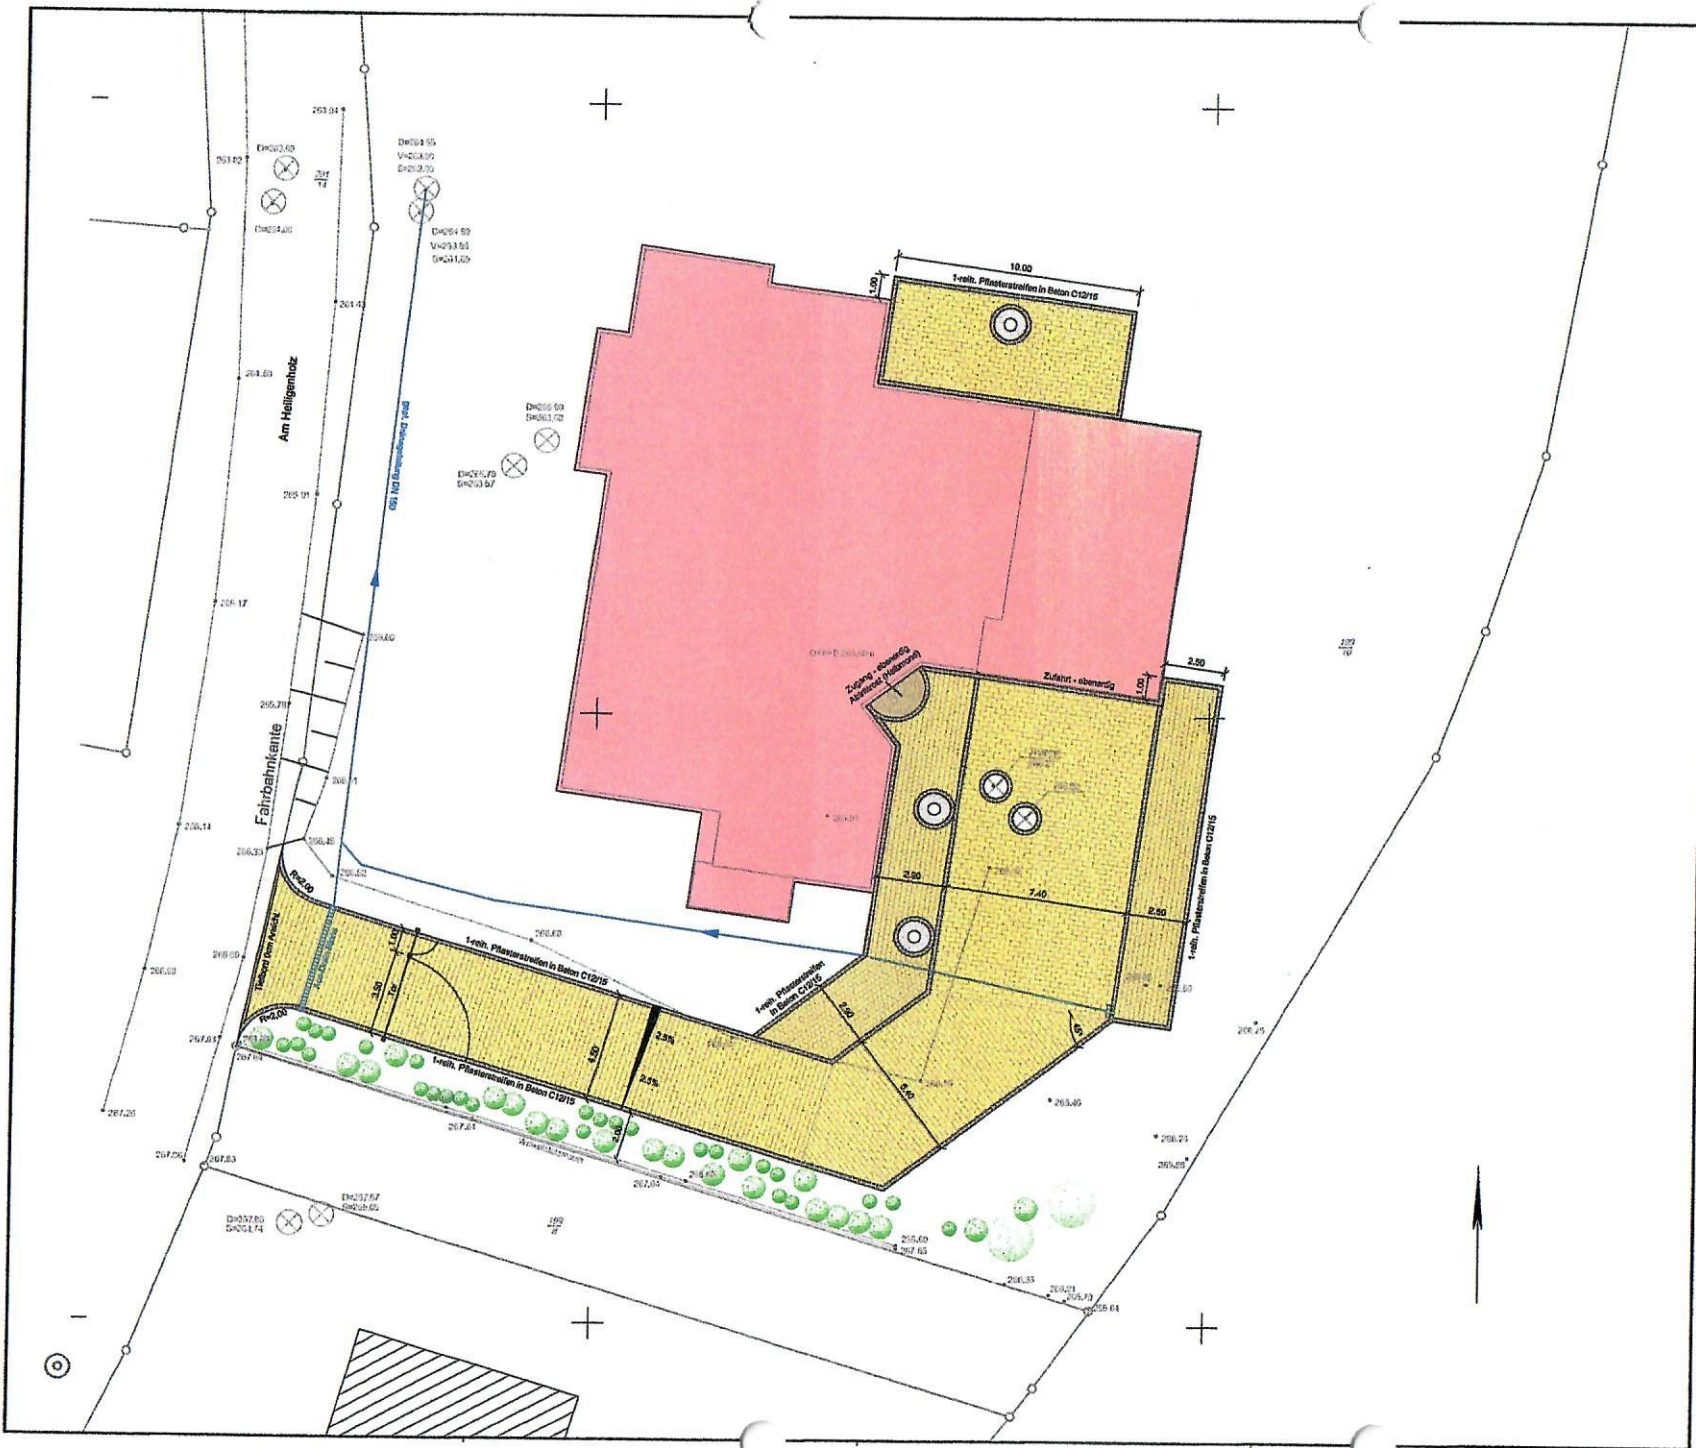

Ausführungsplanung			
5			
4			
3			
2			
1			
Nr.	Art der Änderung	Datum	Name

Damer + Partner - Beratung Ingenieure - Kolonnenstraße 2 38680 Wernigerode Tel. 05304 / 7700-0 www.damer-partner.de		Hassenfelder Straße 10 38093 Wernigerode Tel. 05304 / 6960-0	Stand: 18.11.2013 Datum Zeichner Gezeichnet Geprüft Bes. 2013 Ue
---	--	--	--

LOREA GmbH Am Heiligenholz 10 38687 Bad Harzburg	Untertage Nr. 7 Blatt Nr. 1 Maßstab: 1:500 Datum Zeichner
Neubau Einfamilienhaus Am Heiligenholz 25 38687 Bad Harzburg	bearbeitet genehmigt geprüft Datum Zeichner
Aufmaß:	Copiert / Genehmigt: